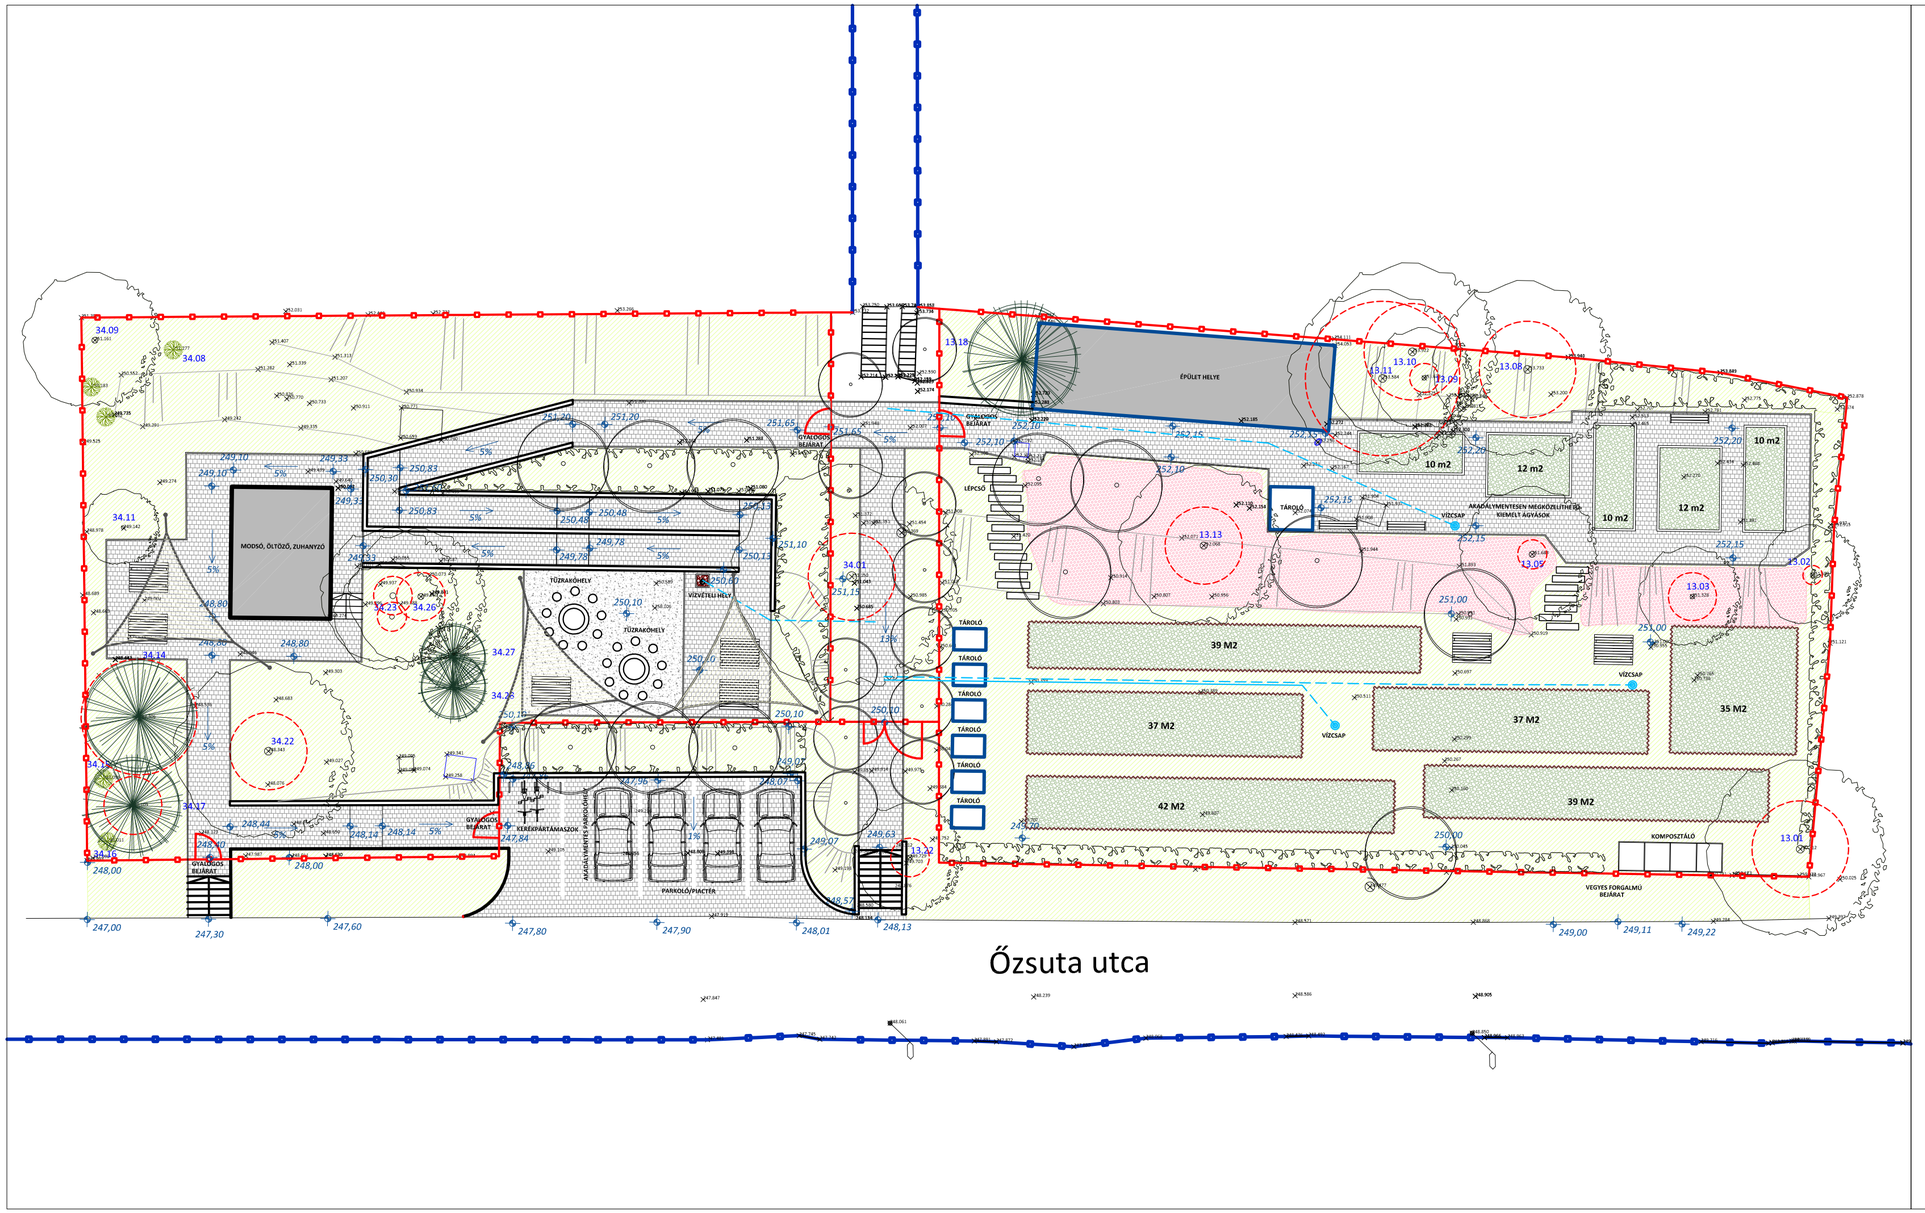

D NY K É

JELMAGYARÁZAT

- MEGLÉVŐ MAGASSÁG
- TERVEZETT MAGASSÁG
- MEGLÉVŐ LOMBOS FA STATIKAI ZÓNÁVAL
- TERVEZETT LOMBOS FA
- TERVEZETT BOGYÓS GYÜMÖLCSÖK
- TERVEZETT SÖVÉNY
- MEGLÉVŐ ÖRÖKZÖLD
- MEGLÉVŐ CSERJE
- TERVEZETT KIEMELT ÁGYÁS
- TERVEZETT PIKNIKASZTAL
- TERVEZETT KERÉKPÁRTÁMASZ
- TERVEZETT ÚTSZEGÉLY
- TERVEZETT KERTI SZEGÉLY
- TERVEZETT TÁMFAL
- MEGLÉVŐ KERÍTÉS
- MEGLÉVŐ CSERJEFELÜLET
- TERVEZETT TÉRKŐ BURKOLAT
- TERVEZETT STABILIZÁLT MURVA
- TERVEZETT MULCS BURKOLAT
- TERVEZETT ÉVELŐ ÉS CSERJE
- TERVEZETT GYEPFELÜLET
- TERVEZETT VÍZCSAP
- TERVEZETT VÍZVEZETÉK
- TERVEZETT KERÍTÉS

TÁRGY:

BUDAPEST III. KERÜLET
ŐZSUTA UTCA (HRSZ. 20855/6)
VÁROSI FARM TERVEZÉSE

MEGBÍZÓ:

BUDAPEST FŐVÁROS III. KERÜLET
ÚBUDA-BÉKÁSMEGYER ÖNKORMÁNYZAT
1033 BUDAPEST, FŐ TÉR 3.

TERVEZŐ:

FLORABONE KFT.
1171 Budapest, Erzsébet krt. 79.
SZALAY-SZAKÁLY ZSUZSANNA DÓRA
OKL. TÁJÉPÍTÉSZ MÉRNÖK
K 01-5201

TERV:

KONCEPCIÓTERV
KERTÉPÍTÉSZETI TERV
34. és 13. SZÁMÚ PARCELLA

DÁTUM:	TERVSZÁM:
2024. FEBRUÁR	**KK-34-02_B** **KK-13-02_B**
MÉRETARÁNY:	
1:200	
LAPMÉRET:	
600x297 mm	

MEGJEGYZÉS

A MEGADOTT MÉRETEKET, MENNYISÉGEKET A KIVITELEZÉS MEGKEZDÉSE ELŐTT A HELYSZÍNEN ELLENŐRIZNI KELL!
A TERVEN SZEREPLŐ KÖZMŰADATOK AZ E-KÖZMŰ RENDSZERBŐL ILLETVE KÖZVETLENÜL A KÖZMŰSZOLGÁLTATÓKTÓL SZÁRMAZNAK. A MEGLÉVŐ KÖZMŰVEK ADATAIÉRT TERVEZŐ SEMMILYEN FELELŐSSÉGET NEM VÁLLAL. A KIVITELEZÉS MEGKEZDÉSE ELŐTT A KERESZTEZŐ ÉS CSATLAKOZÓ KÖZMŰVEK PONTOS HELYÉT, MÉRETÉT KUTATÓ ÁRKOK LÉTESÍTÉSÉVEL FEL KELL TÁRNI! A FELTÁRÁS EREDMÉNYÉNEK ISMERETÉBEN A TERV ESETLEGES MÓDOSÍTÁSÁT EL KELL VÉGEZNI!
A MEGLÉVŐ, ÁTHELYEZTETT JÁTÉKOK ESÉSI TERÉNEK NAGYSÁGA A HELYSZÍNEN ELLENŐRIZENDŐ, SZÜKSÉG ESETÉN A TERV MÓDOSÍTÁSÁT EL KELL VÉGEZNI!
JELEN TERV A FELTÜNTETETT SZERZŐK SZELLEMI TERMÉKE, ÉS MINT ILYEN A SZERZŐI JOG VÉDELME ALATT ÁLL. ENGEDÉLY NÉLKÜLI FELHASZNÁLÁSA JOGI KÖVETKEZMÉNYEKKEL JÁR!